



План входной группы после
капитального ремонта.

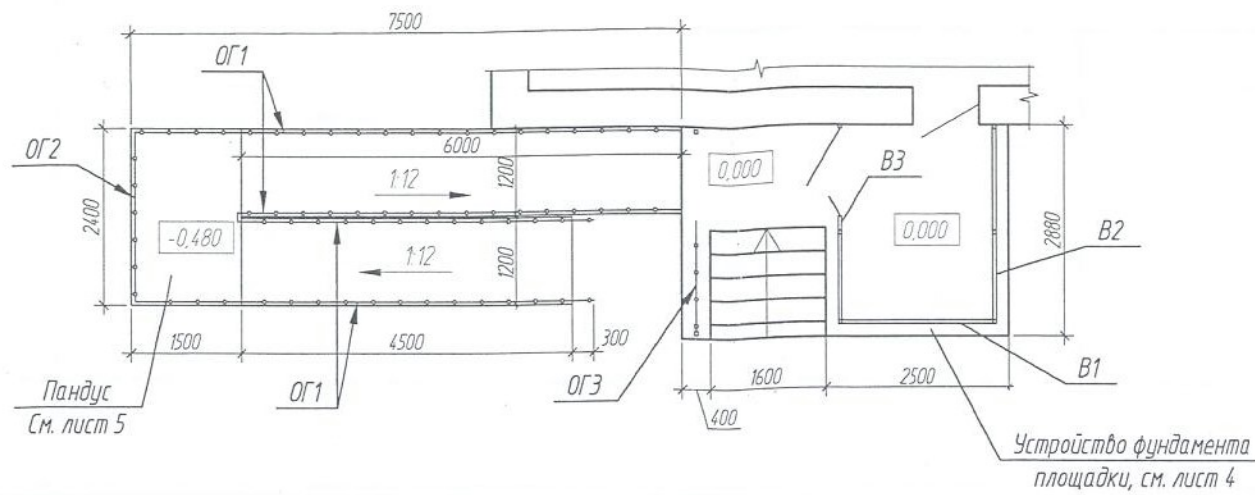

Вид "А"

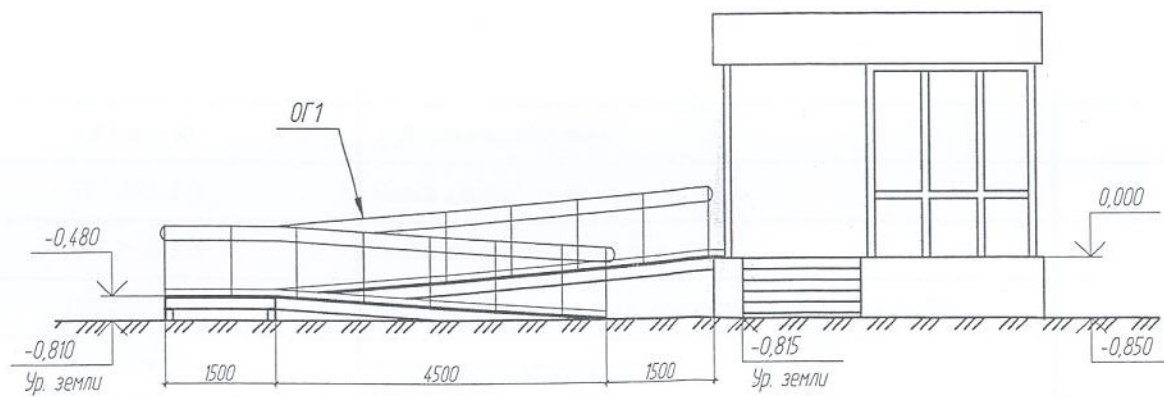

Спецификация элементов

Поз.	Обозначение	Наименование	Кол.	Масса, ед, кг	Примечание
B1	Существующий	2780-2700 мм			S= 7.51 м ²
B2	Существующий	2300-2700 мм			S= 6.21 м ²
B3	Существующий	2780-2700 мм			S= 7.51 м ²

1. Витражи B1, B2, B3 установить в проектное положение после окончания работ по устройству фундаментов, полов тамбура.
2. При монтаже оконных и дверных блоков руководствоваться требованиями ГОСТ 30674-99 и ГОСТ 30970-2014.
3. Данный лист смотреть совместно с листами 4, 5, 6.

Согласовано	
Взам. инв. №	
Подп. и дата	
Инв. № подл.	

Лист № 3

24-03-21-АС					
Капитальный ремонт входной группы 5 отделения ГАУЗ РБ Санаторий для детей «Нур» г. Стерлитамак расположенного по адресу: г. Стерлитамак, ул. Артема д. 5А					
ПАИЗУС					
Изм.	Кол. уч.	Лист	№ док.	Подп.	Дата
Разраб.		Насыров		<i>[Signature]</i>	
ГИП		Алексеева		<i>[Signature]</i>	
Н.Контр.		Гребенников		<i>[Signature]</i>	
				Стадия	Лист
				Р	3
План входной группы после капитального ремонта, вид "А"				ООО "Проект-Плюс"	